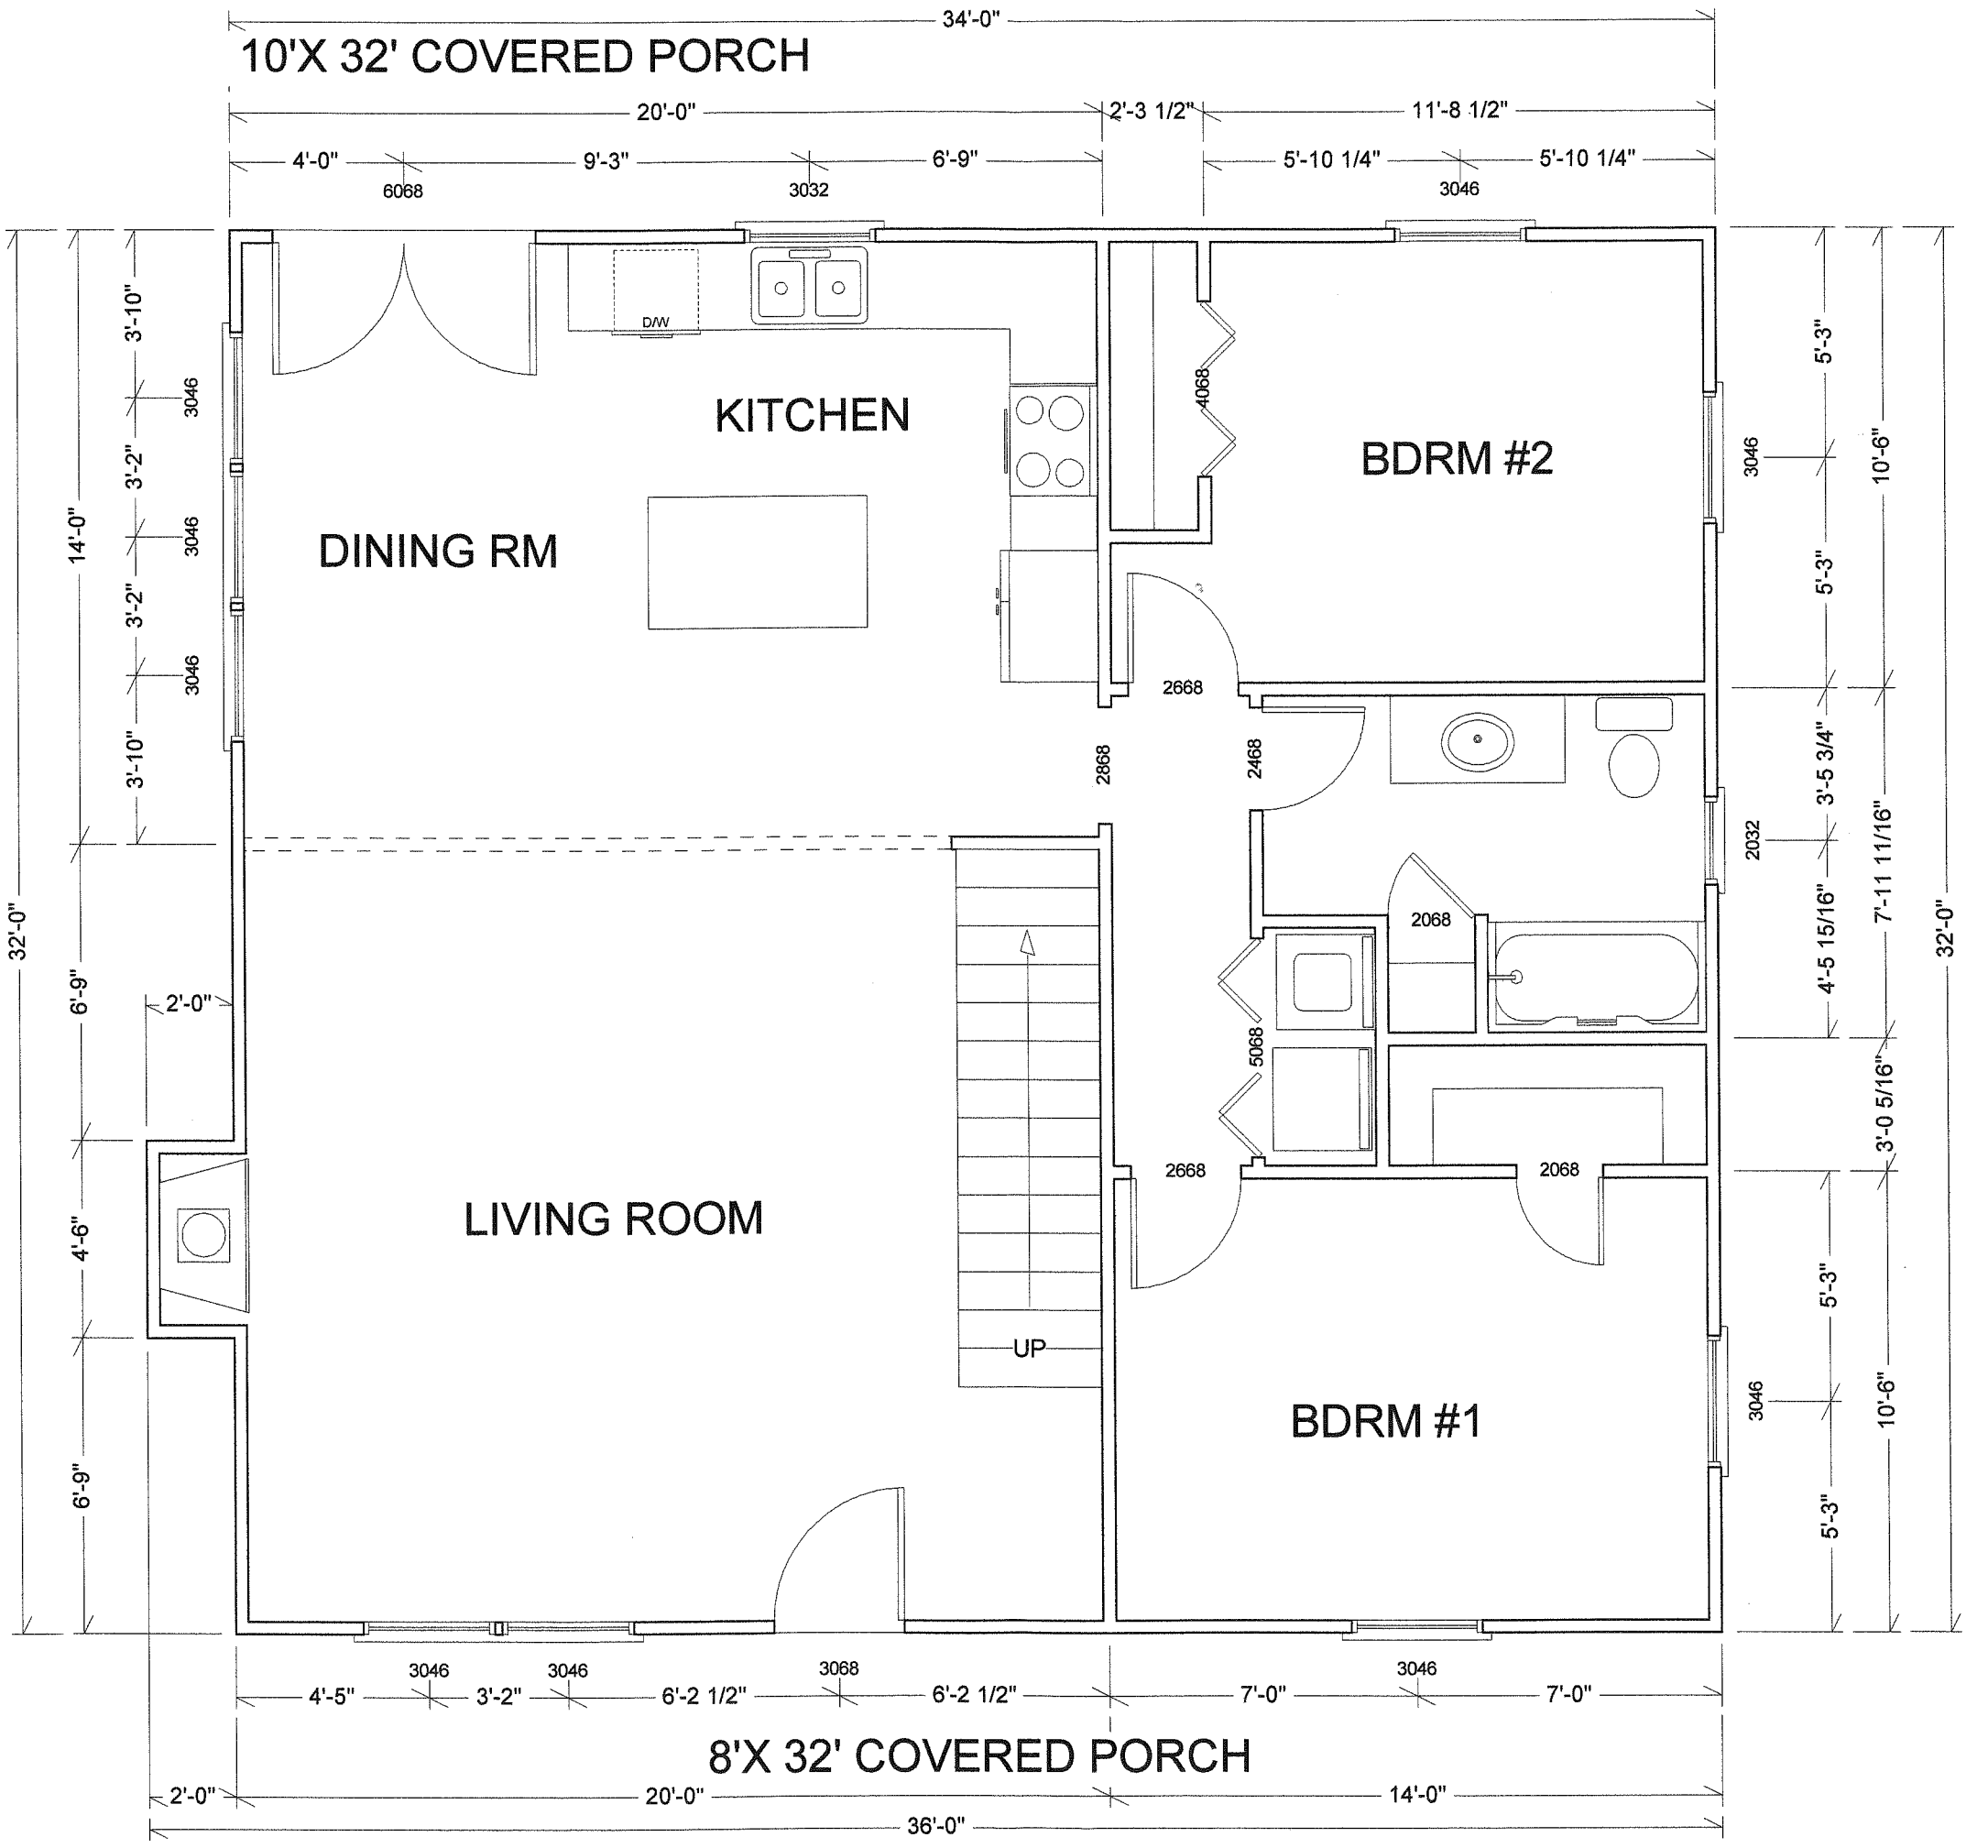
34'-0"
10'X 32' COVERED PORCH
20'-0"
2'-3 1/2"
11'-8 1/2"
4'-0"
9'-3"
6'-9"
5'-10 1/4"
5'-10 1/4"
6068
3032
3046
D/W
KITCHEN
DINING RM
4068
BDRM #2
2668
2868
2468
2032
2068
5068
2668
2068
LIVING ROOM
UP
BDRM #1
14'-0"
32'-0"
6'-9"
4'-6"
6'-9"
2'-0"
3'-10"
3'-2"
3'-2"
3'-10"
3046
3046
3046
5'-3"
5'-3"
3'-5 3/4"
4'-5 15/16"
5'-3"
5'-3"
10'-6"
7'-11 11/16"
3'-0 5/16"
10'-6"
32'-0"
4'-5"
3'-2"
6'-2 1/2"
6'-2 1/2"
7'-0"
7'-0"
3046
3046
3068
3046
8'X 32' COVERED PORCH
2'-0"
20'-0"
14'-0"
36'-0"

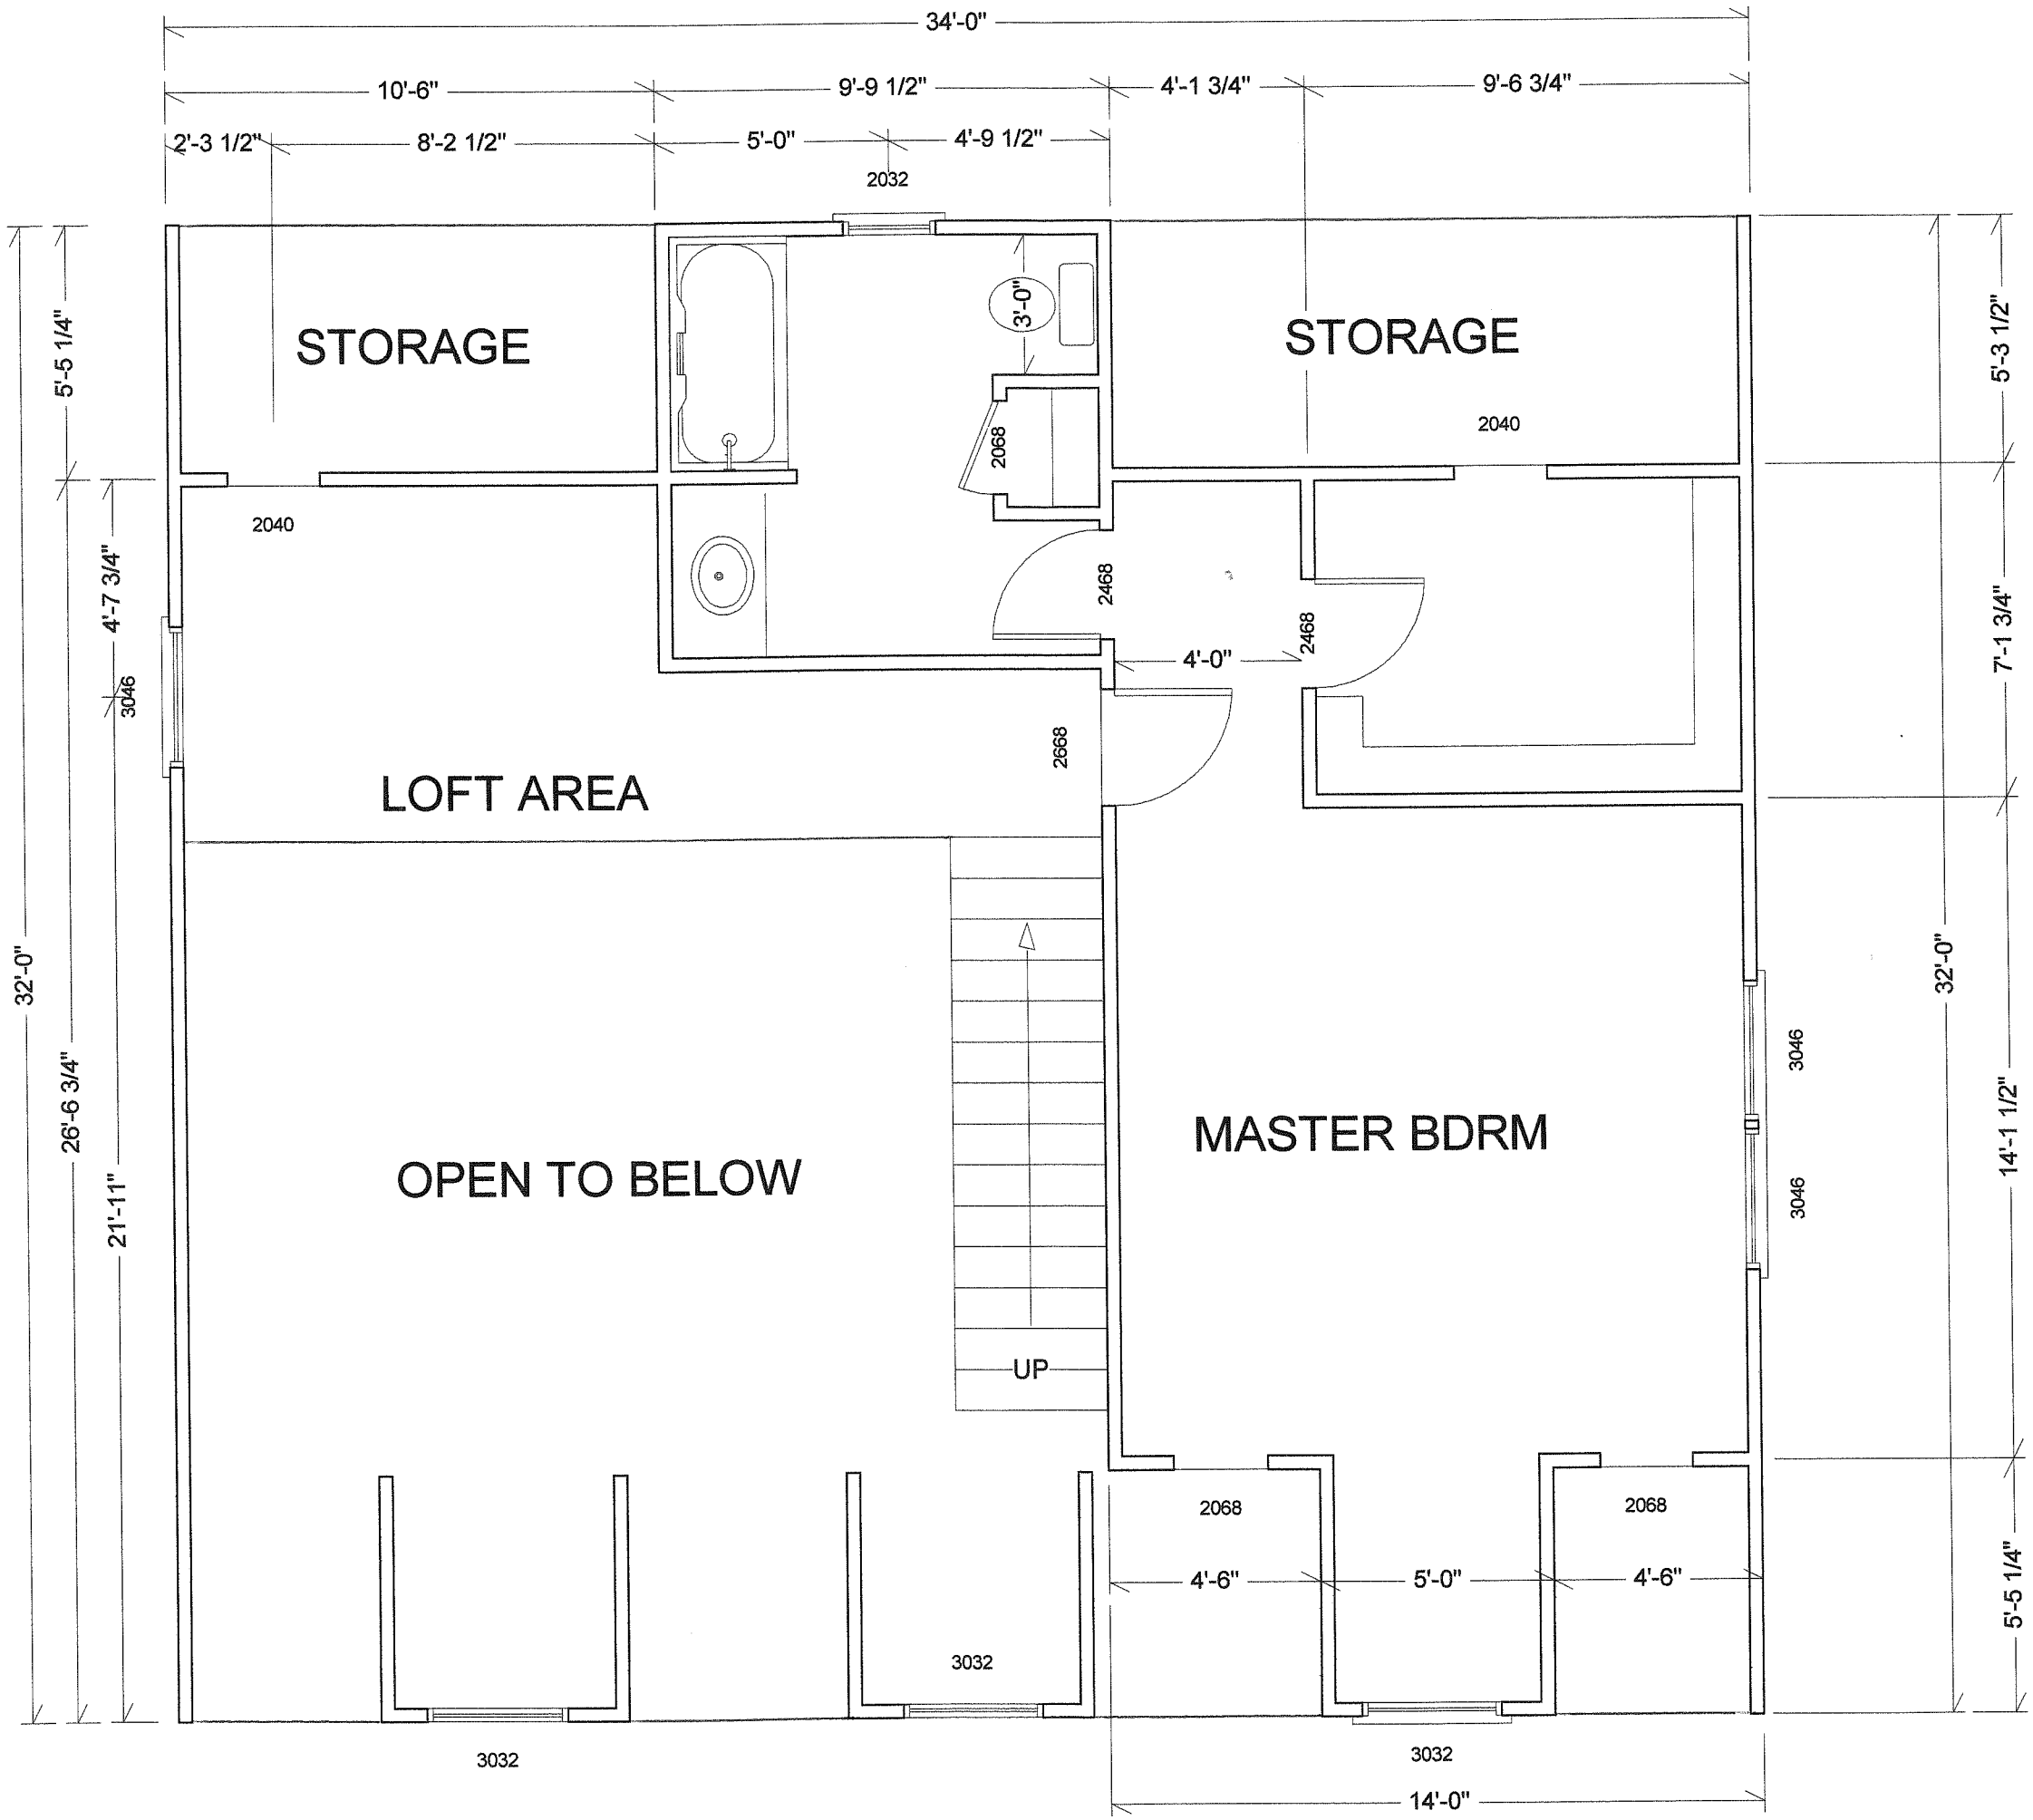
34'-0"
10'-6"
9'-9 1/2"
4'-1 3/4"
9'-6 3/4"
2'-3 1/2"
8'-2 1/2"
5'-0"
4'-9 1/2"
2032
STORAGE
STORAGE
2040
2040
3'-0"
2068
2468
2468
4'-0"
2668
LOFT AREA
OPEN TO BELOW
MASTER BDRM
UP
3046
3046
2068
2068
4'-6"
5'-0"
4'-6"
3032
3032
3032
14'-0"
5'-5 1/4"
4'-7 3/4"
26'-6 3/4"
21'-11"
32'-0"
5'-3 1/2"
7'-1 3/4"
14'-1 1/2"
5'-5 1/4"
32'-0"